


Umělecká soutěž Pomník generála Kutlvašra v Nuselském pivovaru




NOČNÍ HLÍDAČ

Hlavní podstata pomníku se zjevuje po setmění, tak jako svého času generál Kutlvašr, který byl z politických důvodů nucen v nuselském pivovaru pracovat jako noční vrátný. Dílo samotné je metaforou života Karla Kutlvašra, který své životní zlomové momenty zažíval v temných časech naší společnosti. Ať už to byly dramatické okamžiky 1. sv. války, ve které byl přímým svědkem úmrtí bratra Františka, hrozba zničení Prahy nacisty na konci 2. sv. války, nebo odsouzení komunistickým režimem na doživotí a odloučení od milované manželky Jelizavety. Přes všechny tyto momenty si Karel Kutlvašr dokázal zachovat svoji eleganci a hrdost. Na jeho památku se tak vždy po setmění rozsvítí pomyslný světelný kužel nočního hlídače, reagující na pohyb návštěvníků.

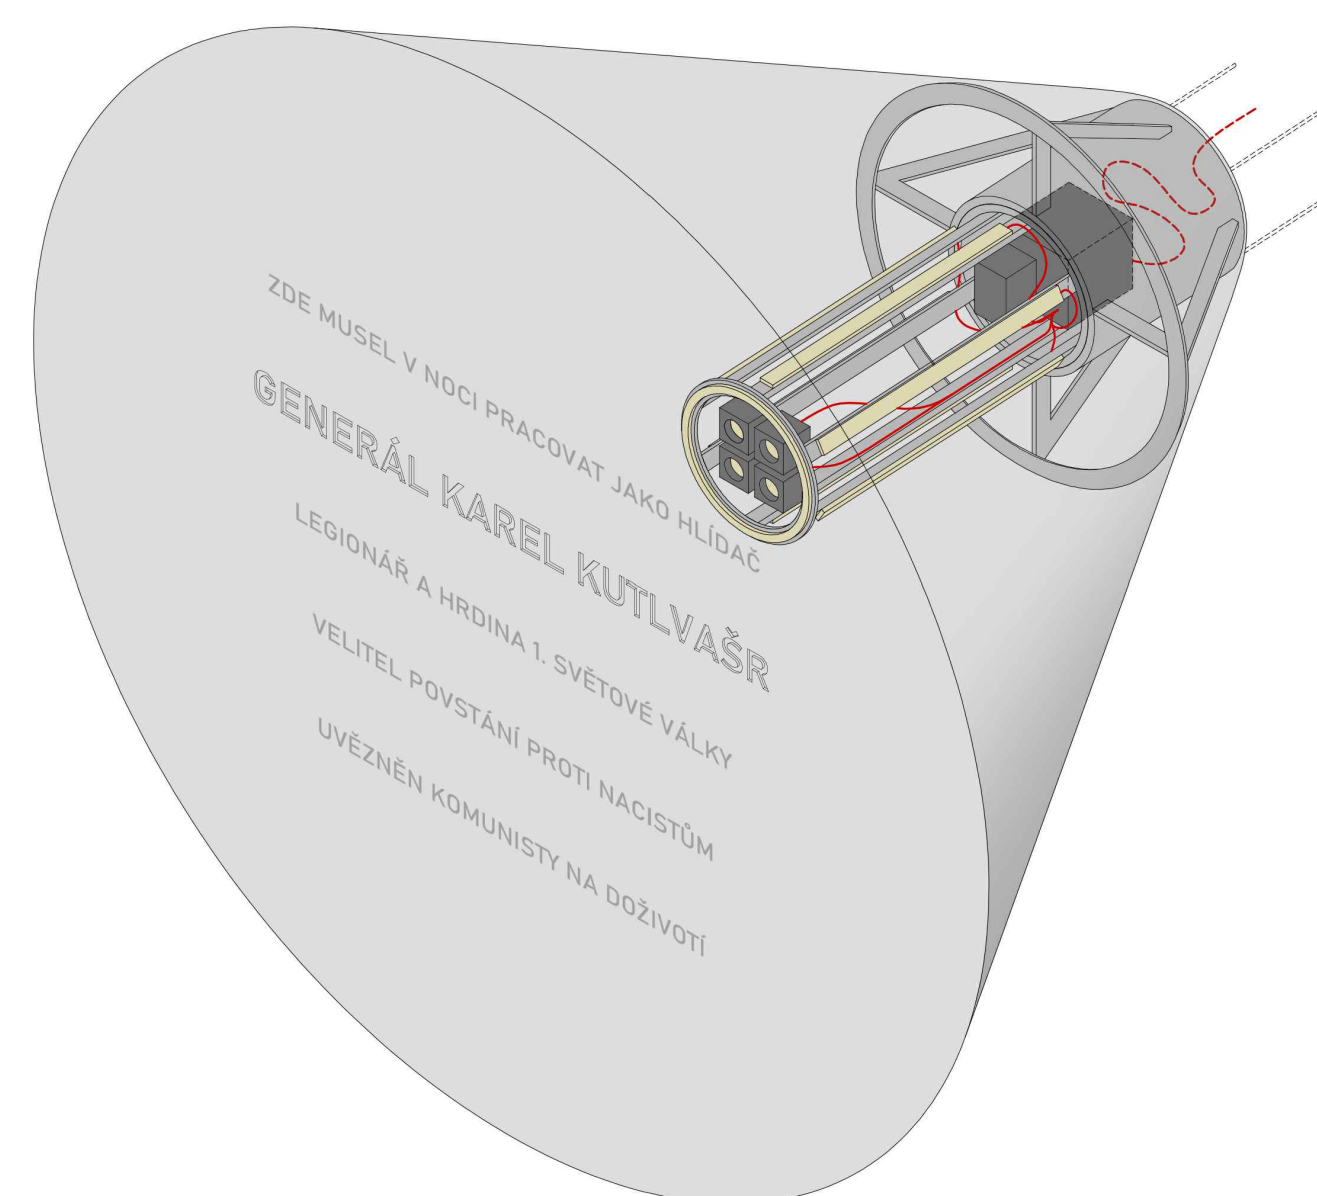


Axonometrie

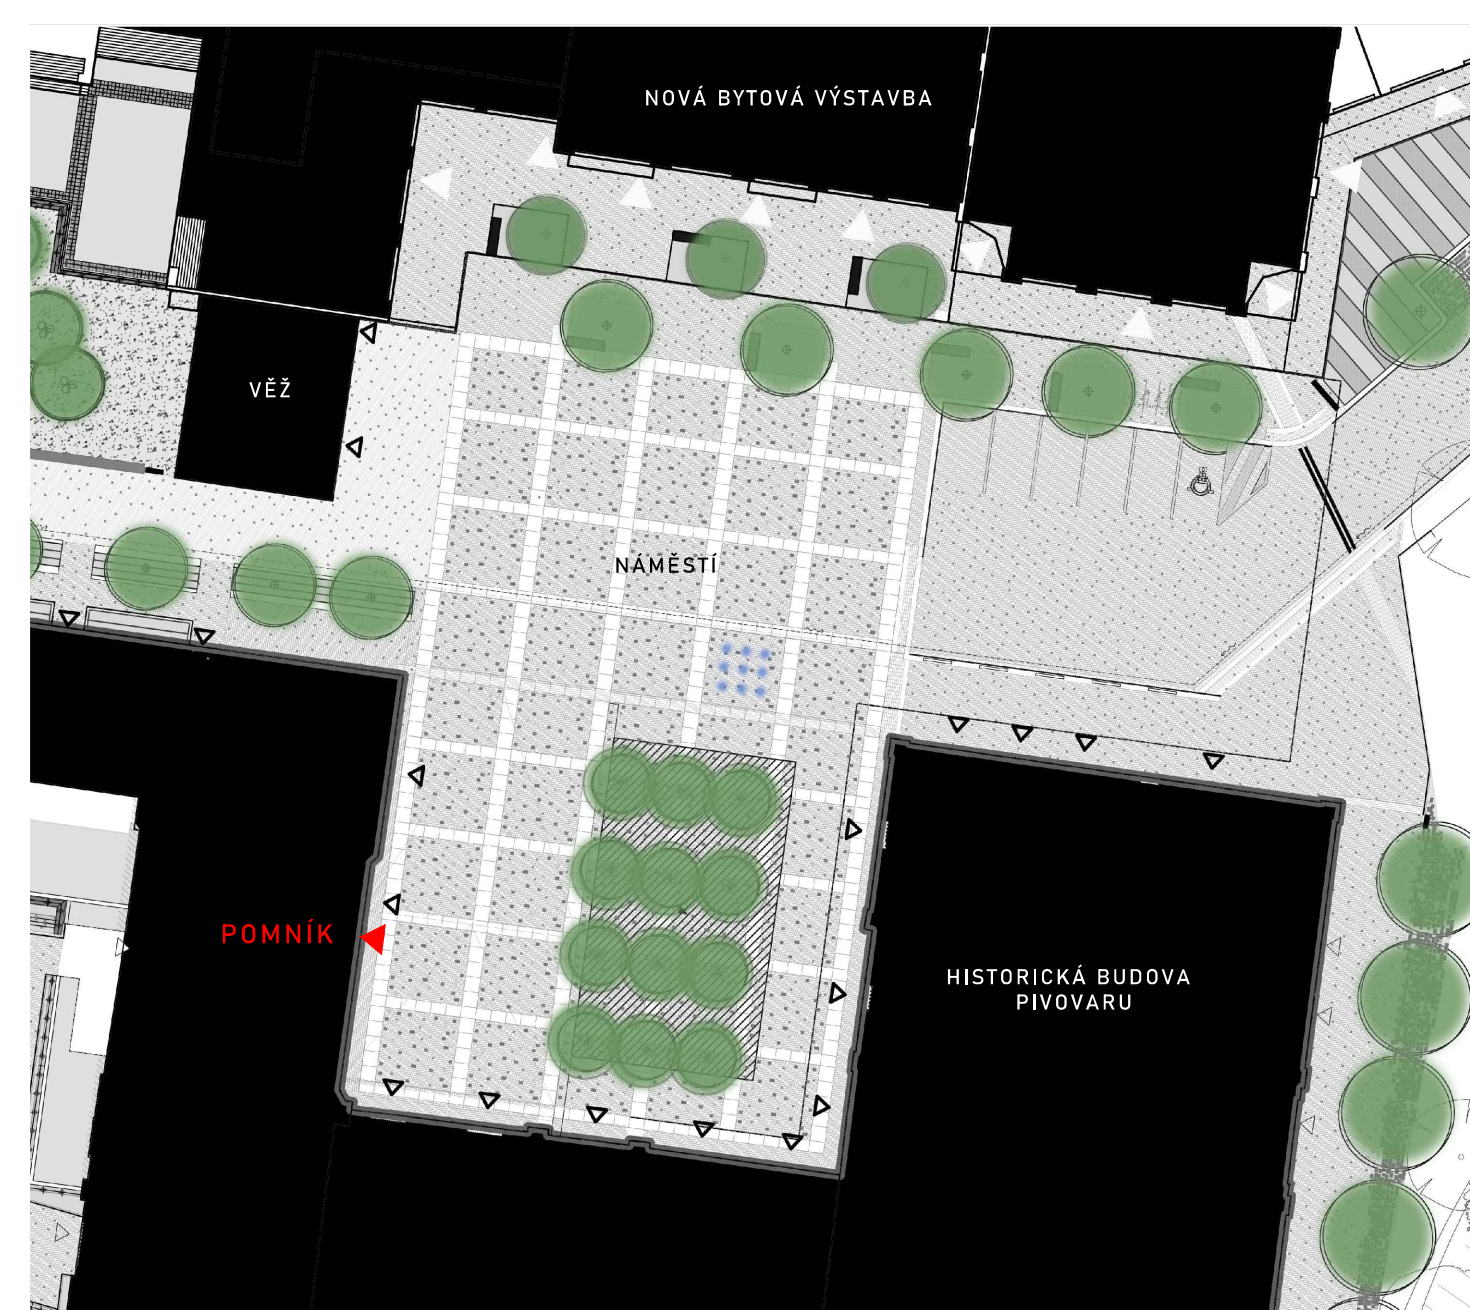



Situace 1:400

Umělecká soutěž

Pomník generála Kutlvašra v Nuselském pivovaru

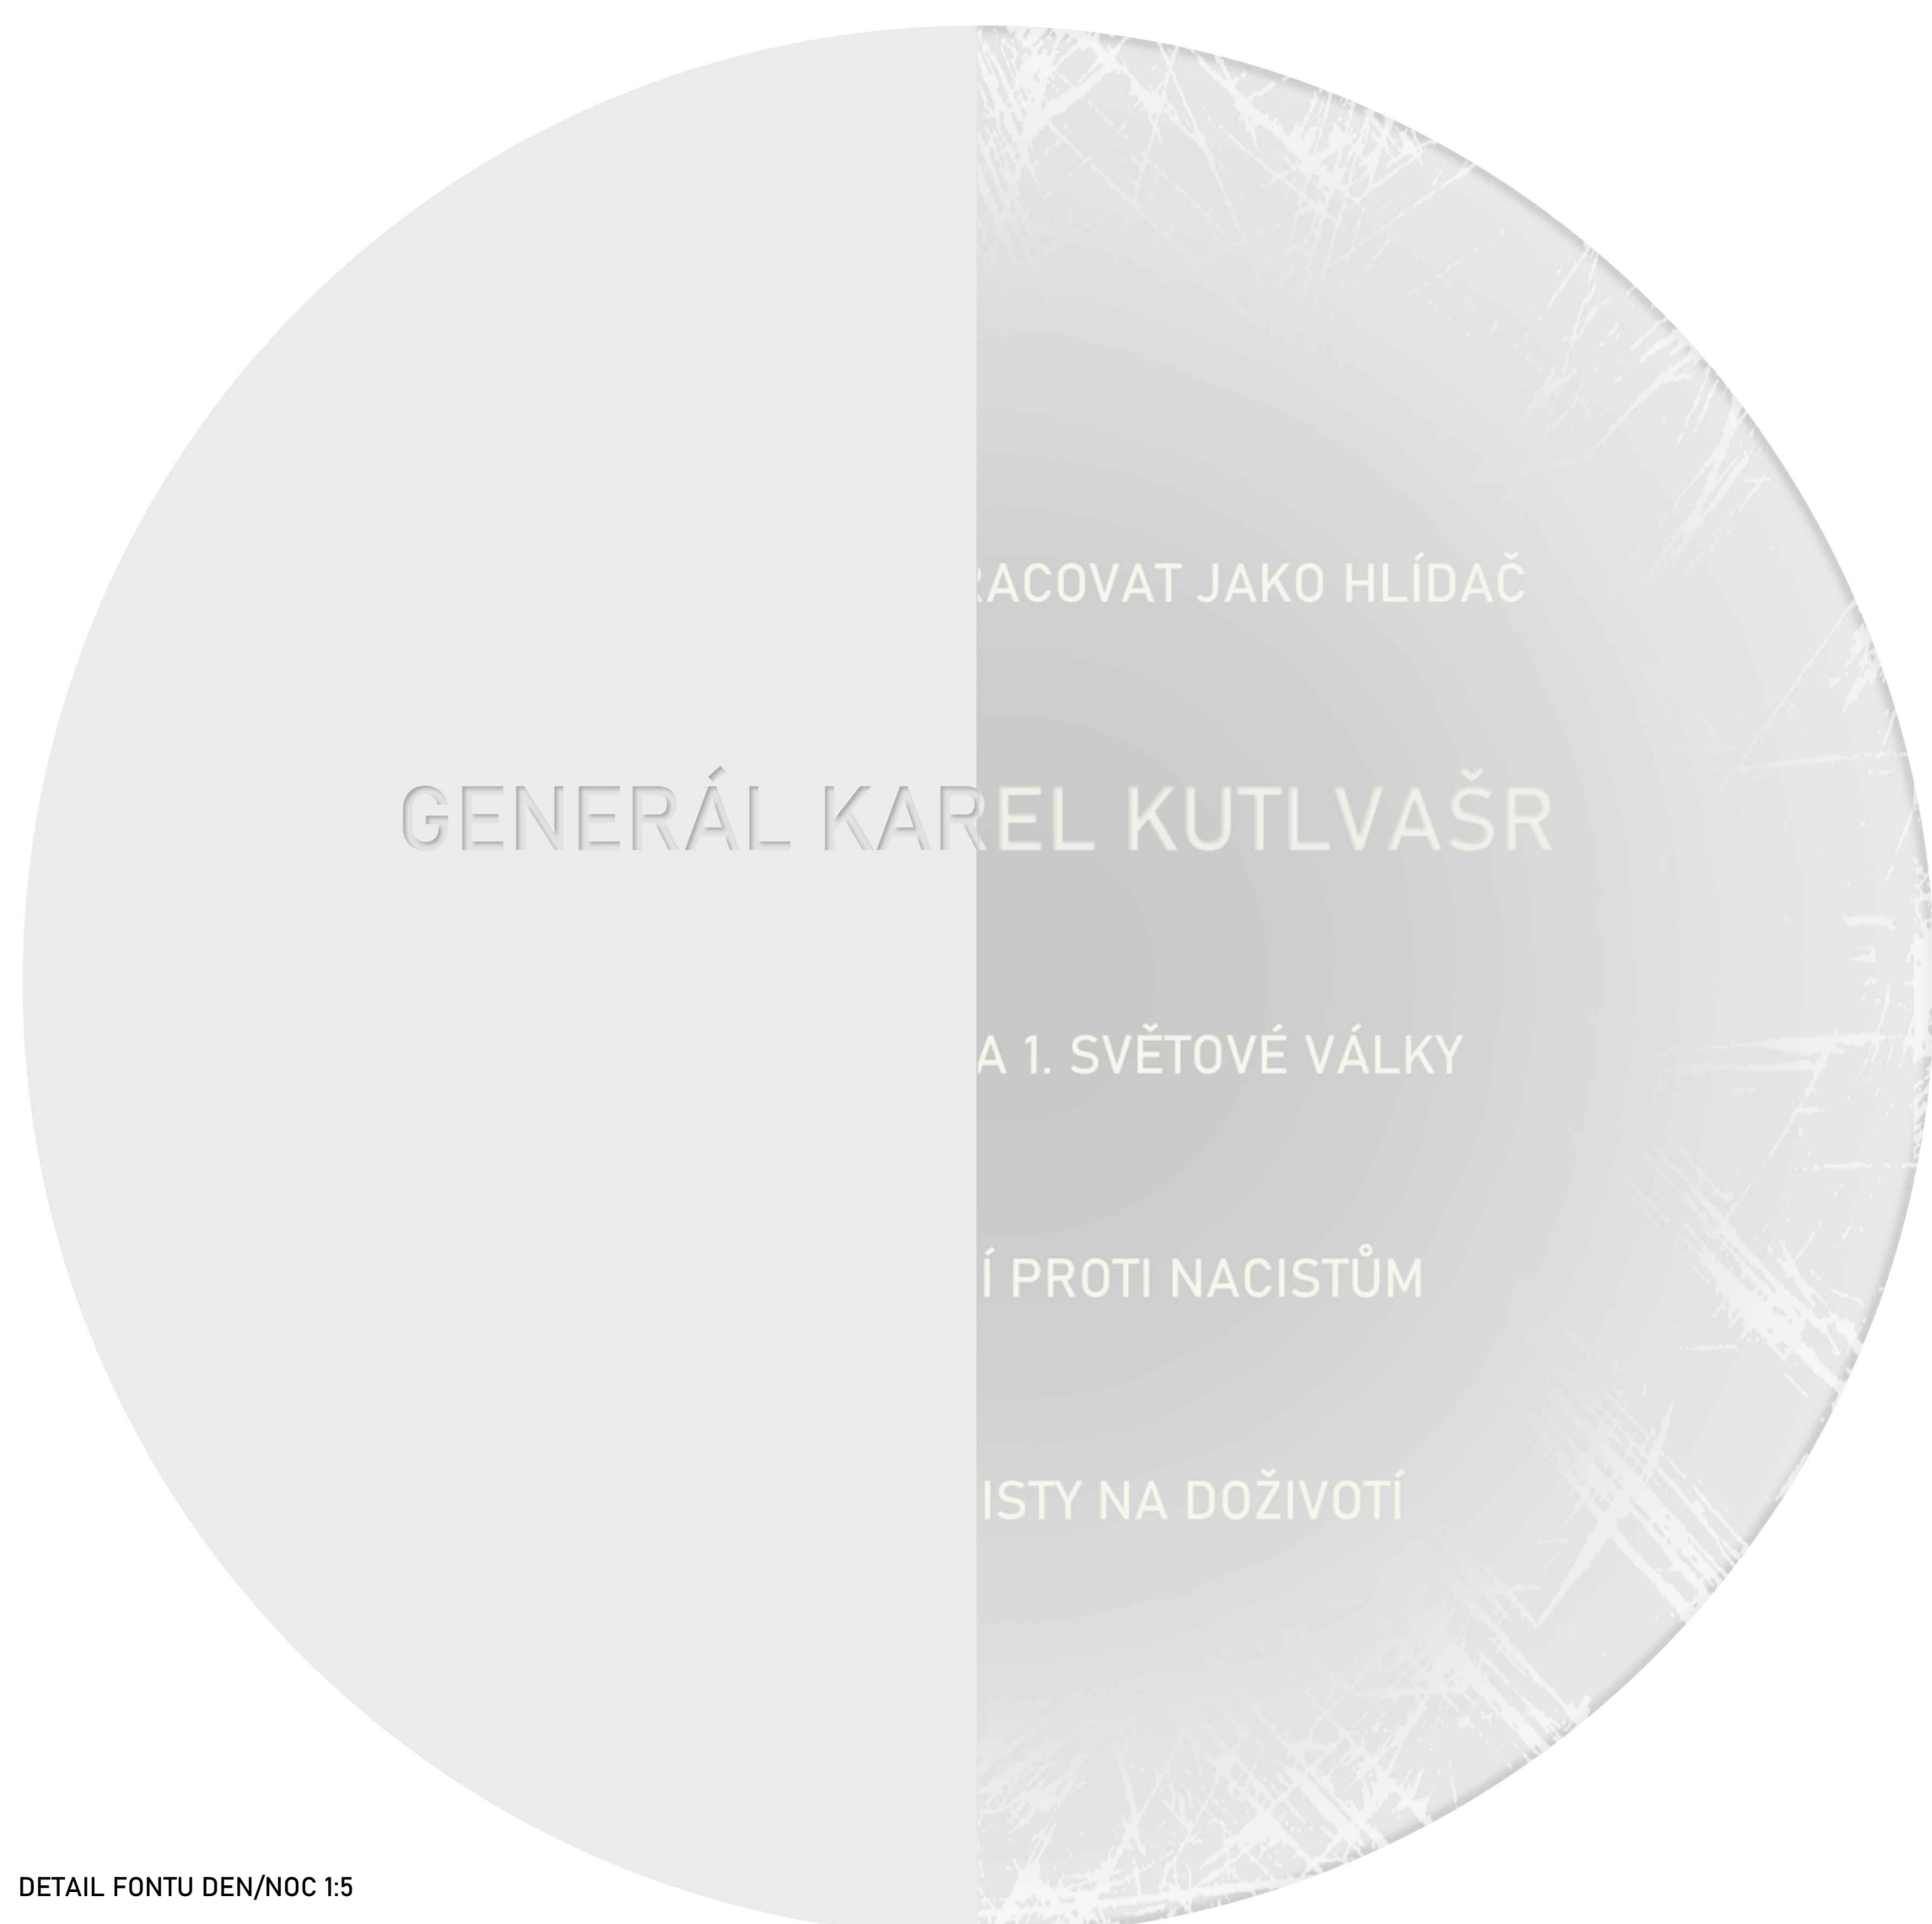


DETAIL FONTU DEN/NOČ 1:5

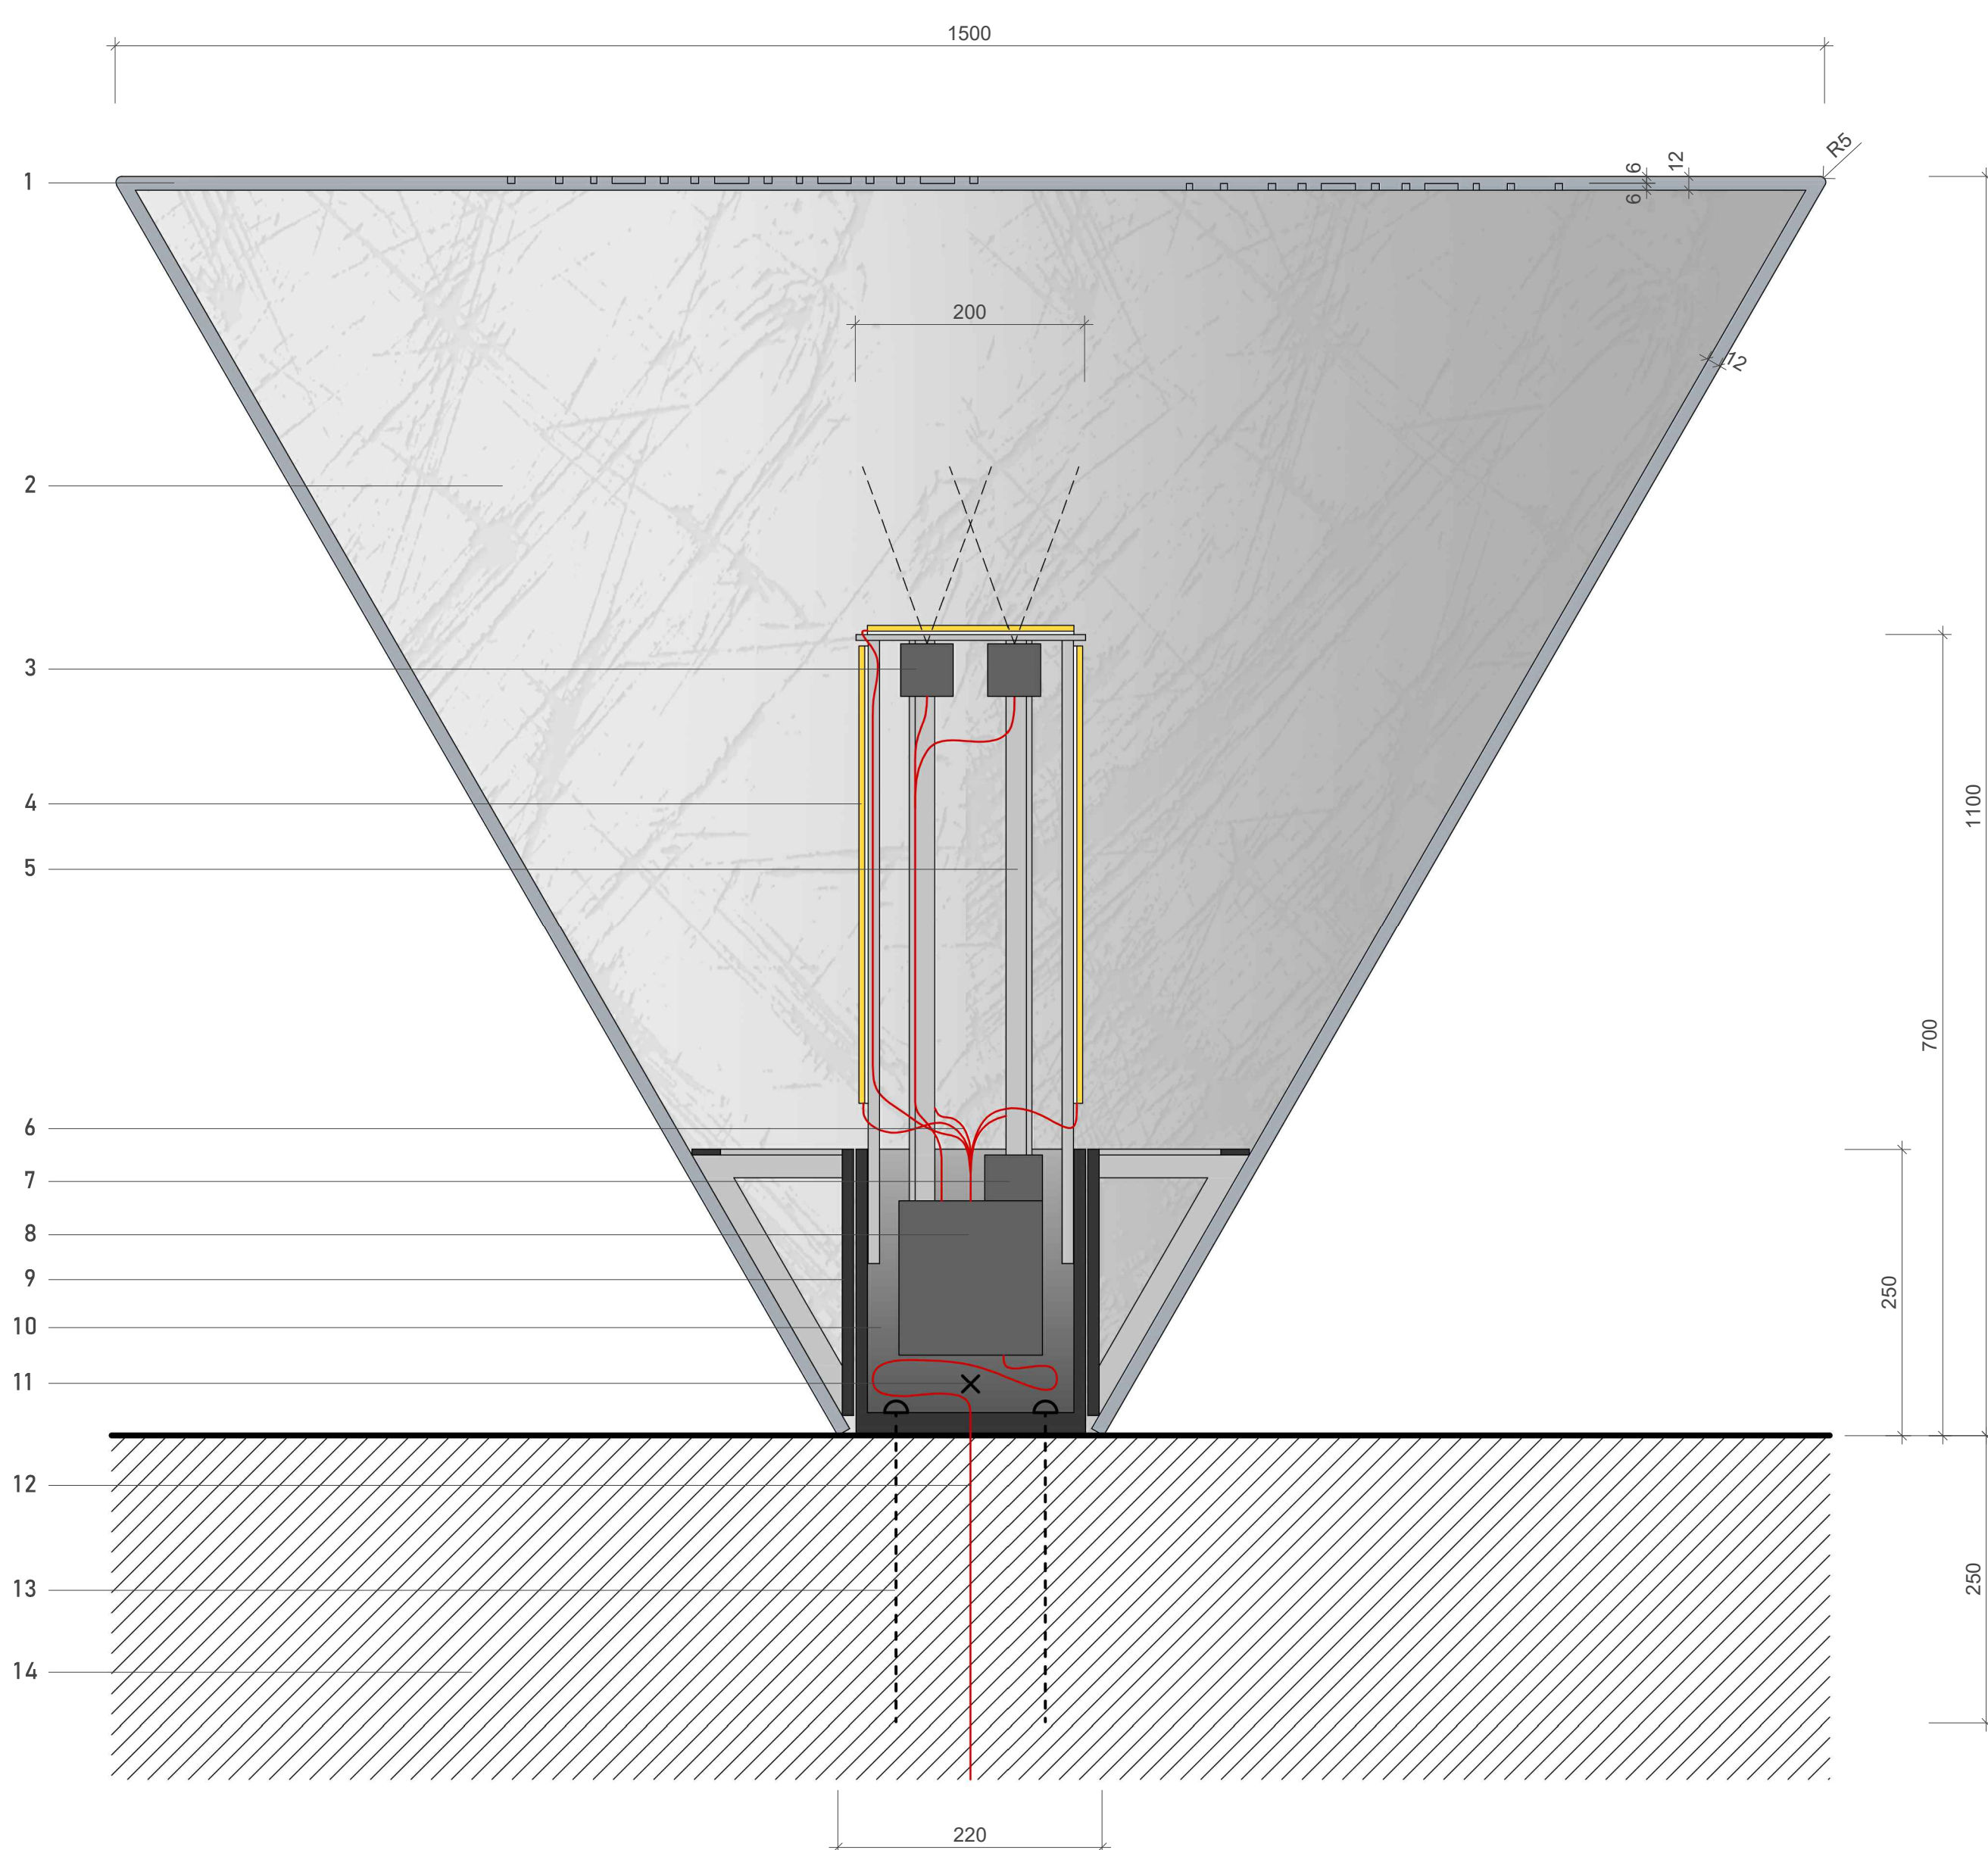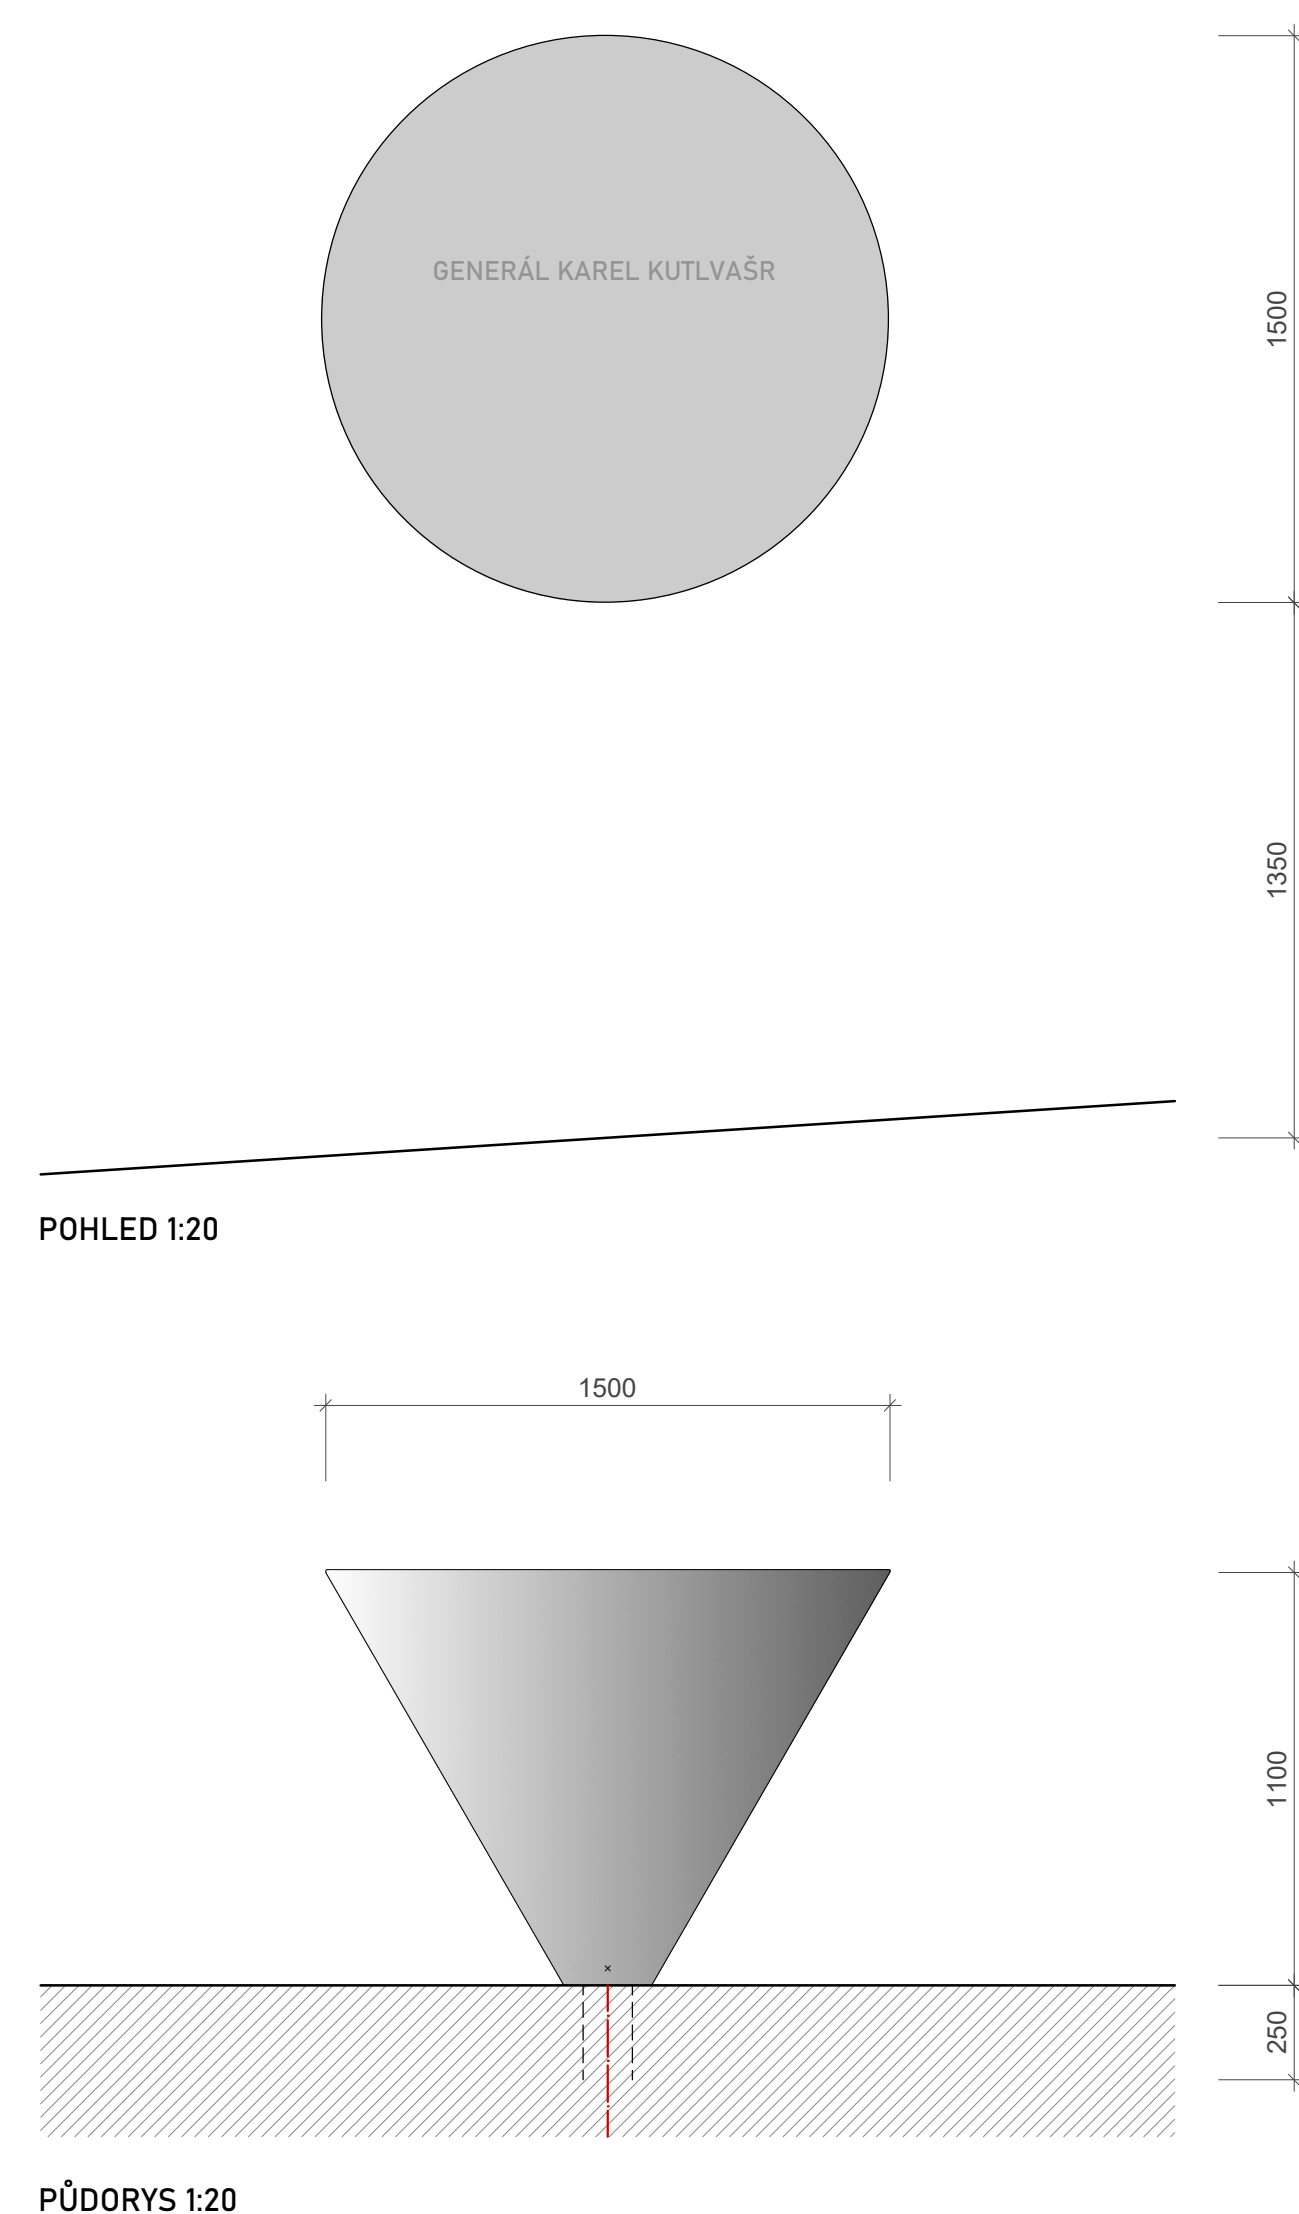

PŮDORYSNÝ DETAIL 1:5

- | | | | |
|---|---|----|---|
| 1 | DEMONTOVATELNÝ PRŮSVITNÝ PLÁŠT Z UMĚLÉHO KAMENE tl. 12mm SE ZAFRÉZOVANÝM FONTEM Z OBOU STRAN V ČELE POMNÍKU | 8 | ŘÍDÍCÍ JEDNOTKA, JISTIČ, NAPÁJECÍ ZDROJ (TRAFD) |
| 2 | VNITRNÍ RELIÉFNÍ POVRCH PLÁŠTĚ | 9 | NOSNÁ NEREZOVÁ KONSTRUKCE PLÁŠTĚ |
| 3 | POLOHOVATELNÉ LED MINIREFLEKTORY 18W | 10 | NOSNÁ NEREZOVÁ KONSTRUKCE POMNÍKU KOTVENÁ NA FASÁDĚ |
| 4 | LED RGB PÁSEK 12W/m | 11 | ARETAČNÍ ŠROUB SE ZAPUŠTĚNOU HLAVOU |
| 5 | NOSNÁ NEREZOVÁ KONSTRUKCE SVÍTIDEL | 12 | PŘÍVODNÍ KABEL NA FASÁDĚ OBJEKTU 230V |
| 6 | PŘÍVODNÍ KABELY SVÍTIDEL ČYKY 2x1mm | 13 | CHEMICKÁ KOTVA 4ks |
| 7 | MIKROVLNNÝ POHYBOVÝ SENZOR 360° | 14 | OBVODOVÉ NOSNÉ ZDIVO |

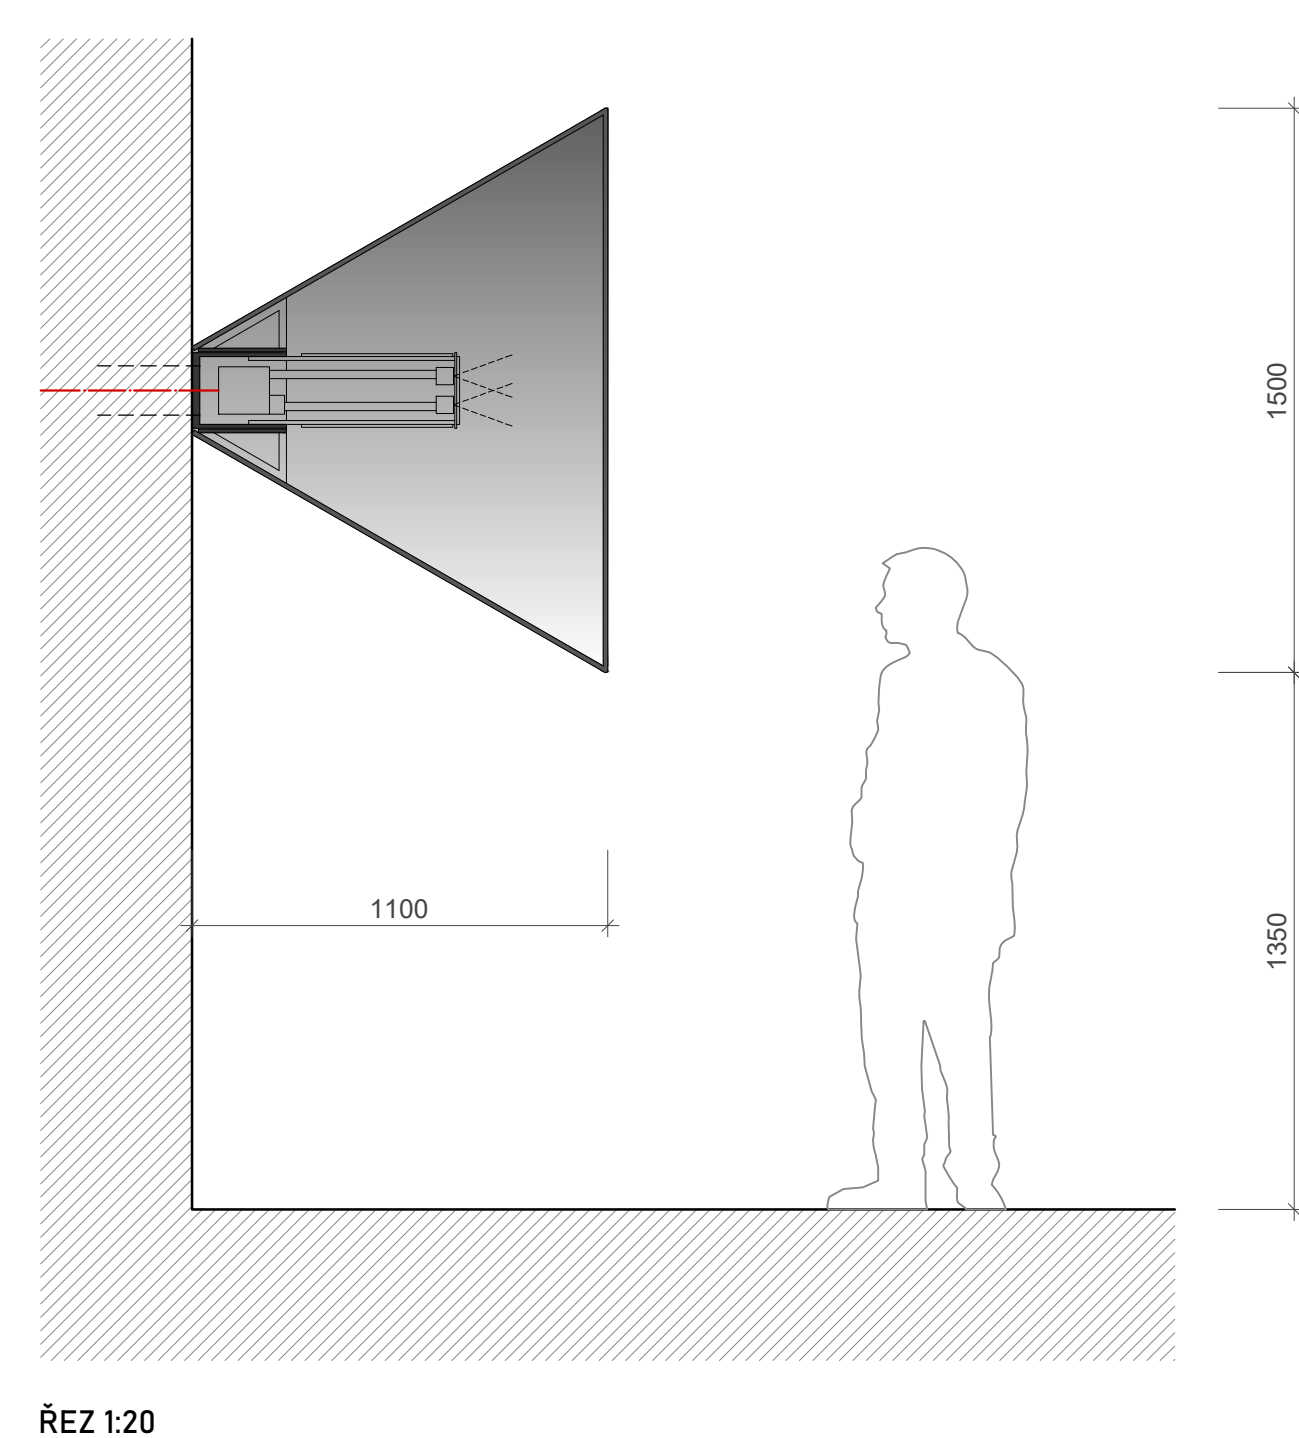

ŘEZ 1:20

